



1008

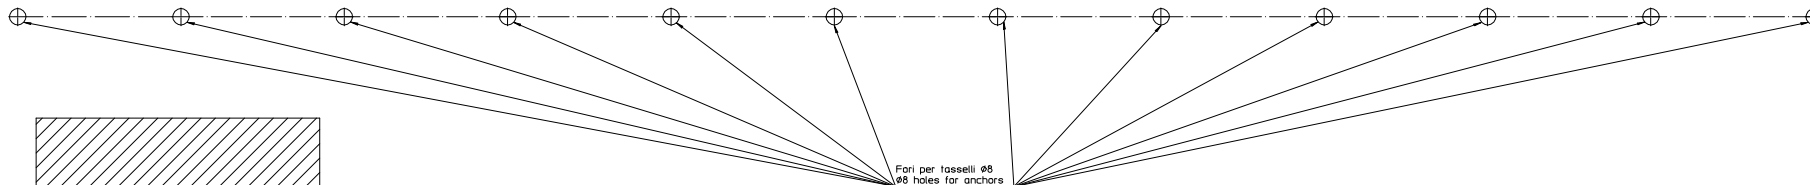

Fori per tasselli Ø8
Ø8 holes for anchors

IMPORTANTE: per il numero di fissaggi vedere nota sul manuale di installazione
IMPORTANT: for the fixings number see note on installation manual

Zona preposta all'allacciamento elettrico
Electrical connection area

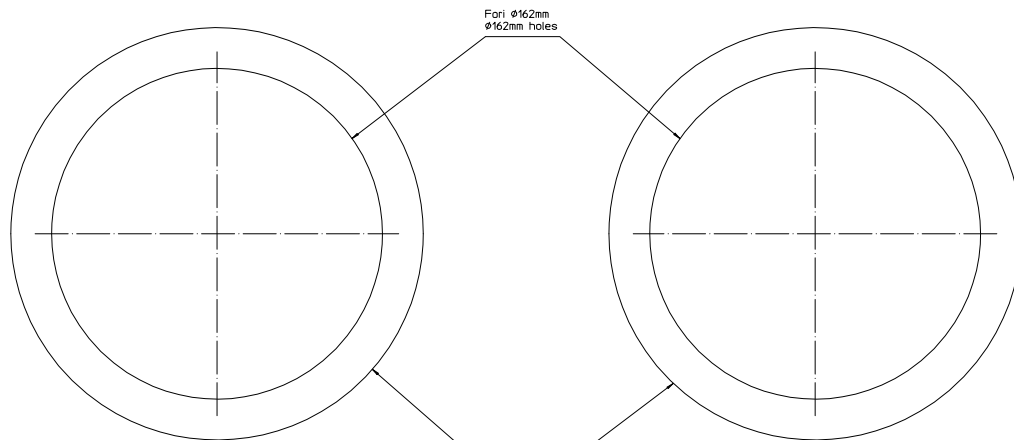

Fori Ø162mm
Ø162mm holes

Fori Ø202mm
Ø202mm holes

Scarico condensa Ø18mm
Condensate drain Ø18mm

Foro per tassello Ø8mm per fissaggio antisollevamento
Ø8mm hole for anti lifting fixing



Dima / Template

NOTA: tagliare la dima lungo questo bordo omettendo le quote

555